

地番 1-1--43


地積測量図

土地の所在 中新川郡上市町四葉台

座標求積表

地番 ① 1-1	測点	Xn	Yn	0(n+1) - Xn-1 Yn
	K1	508.950	502.625	-1798.894875
	Y90	501.316	501.089	-4276.794615
	Y392	500.415	500.915	-902.648830
	J110	499.514	500.740	-915.352720
	J16	498.587	503.557	-259.835412
	K93	498.998	504.126	103.849556
	J112	498.733	505.842	-673.275702
	K94	497.667	515.242	-2612.276940
	K95	493.723	518.319	-13539.528918
	K96	471.545	515.601	-16164.091350
	K95	462.373	590.491	-7744.289465
	K94	458.430	593.569	-11700.432128
	K93	442.661	591.649	-9668.136309
	J113	442.089	591.579	-3545.924526
	Y401	436.667	595.144	-4108.279032
	Y46	435.186	596.781	-862.945326
	Y190	435.221	600.565	2275.540785
	J11	438.975	597.261	8430.936276
	K297	449.337	598.530	10151.667330
	K20	455.936	599.339	6023.966289
	K285	459.388	599.762	6967.435154
	K292	467.553	600.762	8082.051186
	K291	472.841	601.410	9199.768770
	K261	482.850	602.636	13317.050328
	K213	494.939	604.117	27443.272959
	K74	528.277	608.202	21375.867492
	K73	530.085	608.423	19491.439228
	K289	560.313	612.127	35908.594074
	J13	588.747	615.610	17097.952140
	K68	588.087	609.475	-10462.853225
	K69	571.580	607.452	-17583.305592
	K71	559.141	605.928	-15074.276784
	K73	546.702	604.404	-16344.897372
	K75	532.098	602.615	-10117.303235
	K76	529.913	602.347	-8849.079777
	K77	517.407	600.815	-14844.336205
	K78	505.206	599.320	-14627.003920
	K79	493.001	597.825	-14593.506075
	K80	480.795	596.329	-12867.587162
	K81	471.423	595.181	-7413.574536
	K82	468.339	591.244	-890.413464
	K48	469.917	578.365	1824.741575
	K47	471.494	565.486	1783.542844
	K44	473.071	552.496	1796.164496
	K9	474.745	538.836	1764.687900
	K8	476.346	525.764	2925.876660
	K7	480.310	522.715	6753.477800
	K11	489.266	523.814	10930.426738
	K12	501.177	525.276	12513.650148
	K14	513.089	526.738	12549.006112
	K16	525.001	528.200	12585.421400
	K18	536.916	529.662	12614.959854
	K20	548.818	531.122	12641.915614
	K22	551.003	531.391	12648.678078
	K24	560.276	532.529	12658.330737
	K25	563.356	536.471	12661.071210
	K26	561.786	549.271	-1801.058609
	K24	560.077	563.199	-3186.016743
	K25	556.129	566.273	5114.011463
	K27	569.108	567.870	5619.073650
	K31	566.024	563.933	-906.240331
	K29	567.501	551.963	2195.156851
	K28	570.001	531.700	6563.836500
	K27	579.846	532.909	5065.300045
	Y409	579.506	529.743	-6261.032517
	Y160	568.027	527.428	-29372.465320
	K5	523.816	521.999	-32014.720669
	K4	506.696	519.897	-10501.399503
	K3	503.617	515.956	-929.236756
	K2	504.895	505.551	2696.103483
		総面積		4710.746082
		面積		2355.3730410
		地積		2355.37

1510043

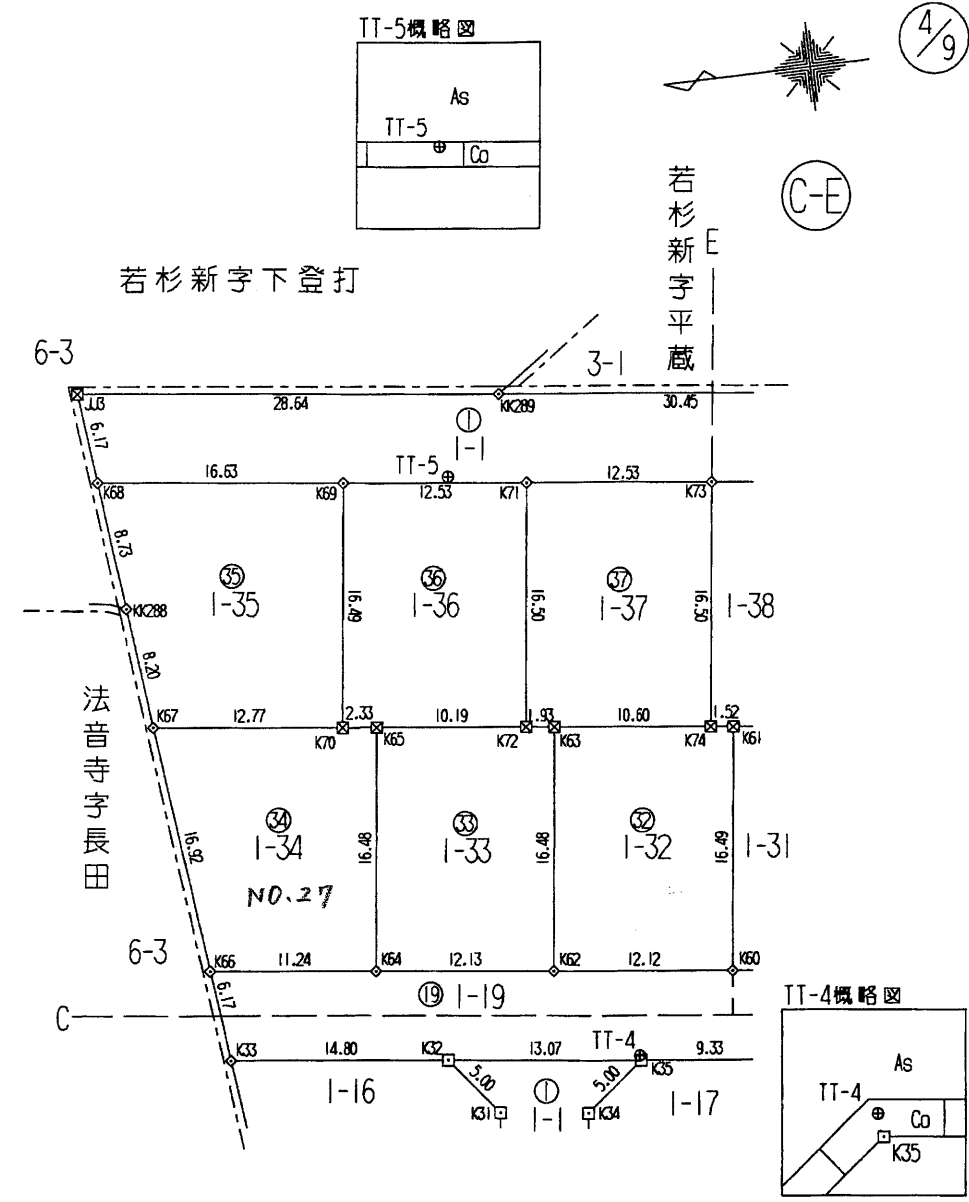

凡 例	
◇	境界線の種類 金 属 柱
⊕	金 属 鉄
⊗	合成樹脂杭
□	コンクリート角

作成者 滑川市中川原101番地 土地家屋調査士 徳堂 勲 (平成27年6月20日作成)

(富山県土地家屋調査士会用紙)

申請人 持分2分の1 株式会社フジ企画 代表取締役 富樫宗治

持分2分の1 株式会社ビルト 代表取締役 轡田幸則

縮尺 1/500

地番 1-1--43 地積測量図  
 土地の所在 中新川郡上市町四葉台

8/9

地番	㉔ 1-32		
測点	Xn	Yn	(Xn+1 - Xn-1) Yn
K62	561.264	572.951	-5734.093608
K60	549.226	571.472	-8039.468096
K61	547.196	587.839	-302.149246
K74	548.712	588.025	7078.644950
K63	559.234	589.315	7397.081880
	倍面積	400.015880	
	面積	200.0079400	
	地積	200.00 m <sup>2</sup>	

地番	㉕ 1-33		
測点	Xn	Yn	(Xn+1 - Xn-1) Yn
K64	573.304	574.432	-5750.638752
K62	561.264	572.951	-8061.420570
K63	559.234	589.315	-66.592595
K72	561.151	589.550	7098.771550
K65	571.275	590.791	7179.883023
	倍面積	400.002656	
	面積	200.0013280	
	地積	200.00 m <sup>2</sup>	

N0.27

地番	㉖ 1-34		
測点	Xn	Yn	(Xn+1 - Xn-1) Yn
K66	584.463	575.803	-7468.164910
K64	573.304	574.432	-7575.609216
K65	571.275	590.791	168.966226
K70	573.590	591.075	8865.533925
K67	586.274	592.630	6443.665990
	倍面積	434.392015	
	面積	217.1960075	
	地積	217.19 m <sup>2</sup>	

地番	㉗ 1-35		
測点	Xn	Yn	(Xn+1 - Xn-1) Yn
K68	588.087	609.475	9491.354175
K1288	587.153	600.792	-1089.235896
K67	586.274	592.630	-8037.840690
K70	573.590	591.075	-8685.256050
K69	571.580	607.452	8806.231644
	倍面積	485.253183	
	面積	242.6265915	
	地積	242.62 m <sup>2</sup>	

地番	㉘ 1-36		
測点	Xn	Yn	(Xn+1 - Xn-1) Yn
K69	571.580	607.452	8777.073948
K70	573.590	591.075	-180.277875
K65	571.275	590.791	-7348.849249
K72	561.151	589.550	-7153.599700
K71	559.141	605.928	6319.223112
	倍面積	413.570236	
	面積	206.7851180	
	地積	206.78 m <sup>2</sup>	

地番	㉙ 1-27		
測点	Xn	Yn	(Xn+1 - Xn-1) Yn
K50	497.012	565.053	-5762.975547
K45	484.808	563.553	-8009.778789
K49	482.799	579.944	5914.848856
K51	495.007	581.441	8264.020933
	倍面積	406.115453	
	面積	203.057265	
	地積	203.05 m <sup>2</sup>	

地番	㊱ 1-28		
測点	Xn	Yn	(Xn+1 - Xn-1) Yn
K52	509.221	566.554	-5781.683570
K50	497.012	565.053	-8031.663342
K51	495.007	581.441	5933.605405
K53	507.217	582.938	8285.880732
	倍面積	406.139225	
	面積	203.0696125	
	地積	203.06 m <sup>2</sup>	

地番	㊲ 1-29		
測点	Xn	Yn	(Xn+1 - Xn-1) Yn
K54	521.437	568.056	-5793.035088
K52	509.221	566.554	-8056.397880
K53	507.217	582.938	5944.801724
K55	519.419	584.434	8310.651480
	倍面積	406.020236	
	面積	203.0101180	
	地積	203.01 m <sup>2</sup>	

地番	㊳ 1-30		
測点	Xn	Yn	(Xn+1 - Xn-1) Yn
K56	533.976	569.597	-5985.325276
K54	521.437	568.056	-8269.191192
K55	519.419	584.434	6141.232472
K57	531.945	585.967	8529.921619
	倍面積	416.637623	
	面積	208.3188115	
	地積	208.31 m <sup>2</sup>	

地番	㊴ 1-31		
測点	Xn	Yn	(Xn+1 - Xn-1) Yn
K60	549.226	571.472	-6306.764992
K58	536.160	569.866	-8602.697136
K59	534.130	586.237	6469.711532
K61	547.196	587.839	8874.017544
	倍面積	434.266948	
	面積	217.1334740	
	地積	217.13 m <sup>2</sup>	

1510043

作成者 滑川市中川原101番地 土地家屋調査士 徳堂 勲 (平成27年5月20日作成) (富山県土地家屋調査士会用品)

申請人 持分2分の1 有限会社フジ企画 代表取締役 富樫宗治 持分2分の1 株式会社ビルト 代表取締役 轡田幸則 縮尺 1/