
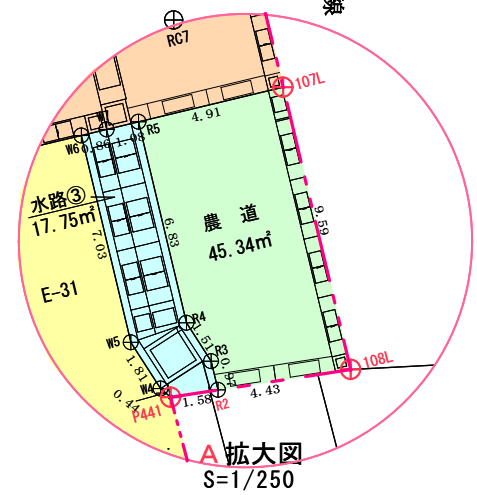


土地利用計画

土地区分	地積 (㎡)	%	摘要
宅地	6,481.96	71.02	分譲宅地34区画(⑩190.64㎡)
道路	2,300.41	25.20	市移管道路 幅員6~6.77m
水路	121.53	1.33	法定外水路①~③⑤~⑦
農道	45.34	0.50	法定外道路
調整池	117.50	1.29	2ヶ所 市移管
雑種地	11.42	0.12	旧水路敷地 (開発者名義で残地)
井戸用地	9.74	0.11	
ゴミ集積場	39.60	0.43	
合計	9,127.50	100.00	

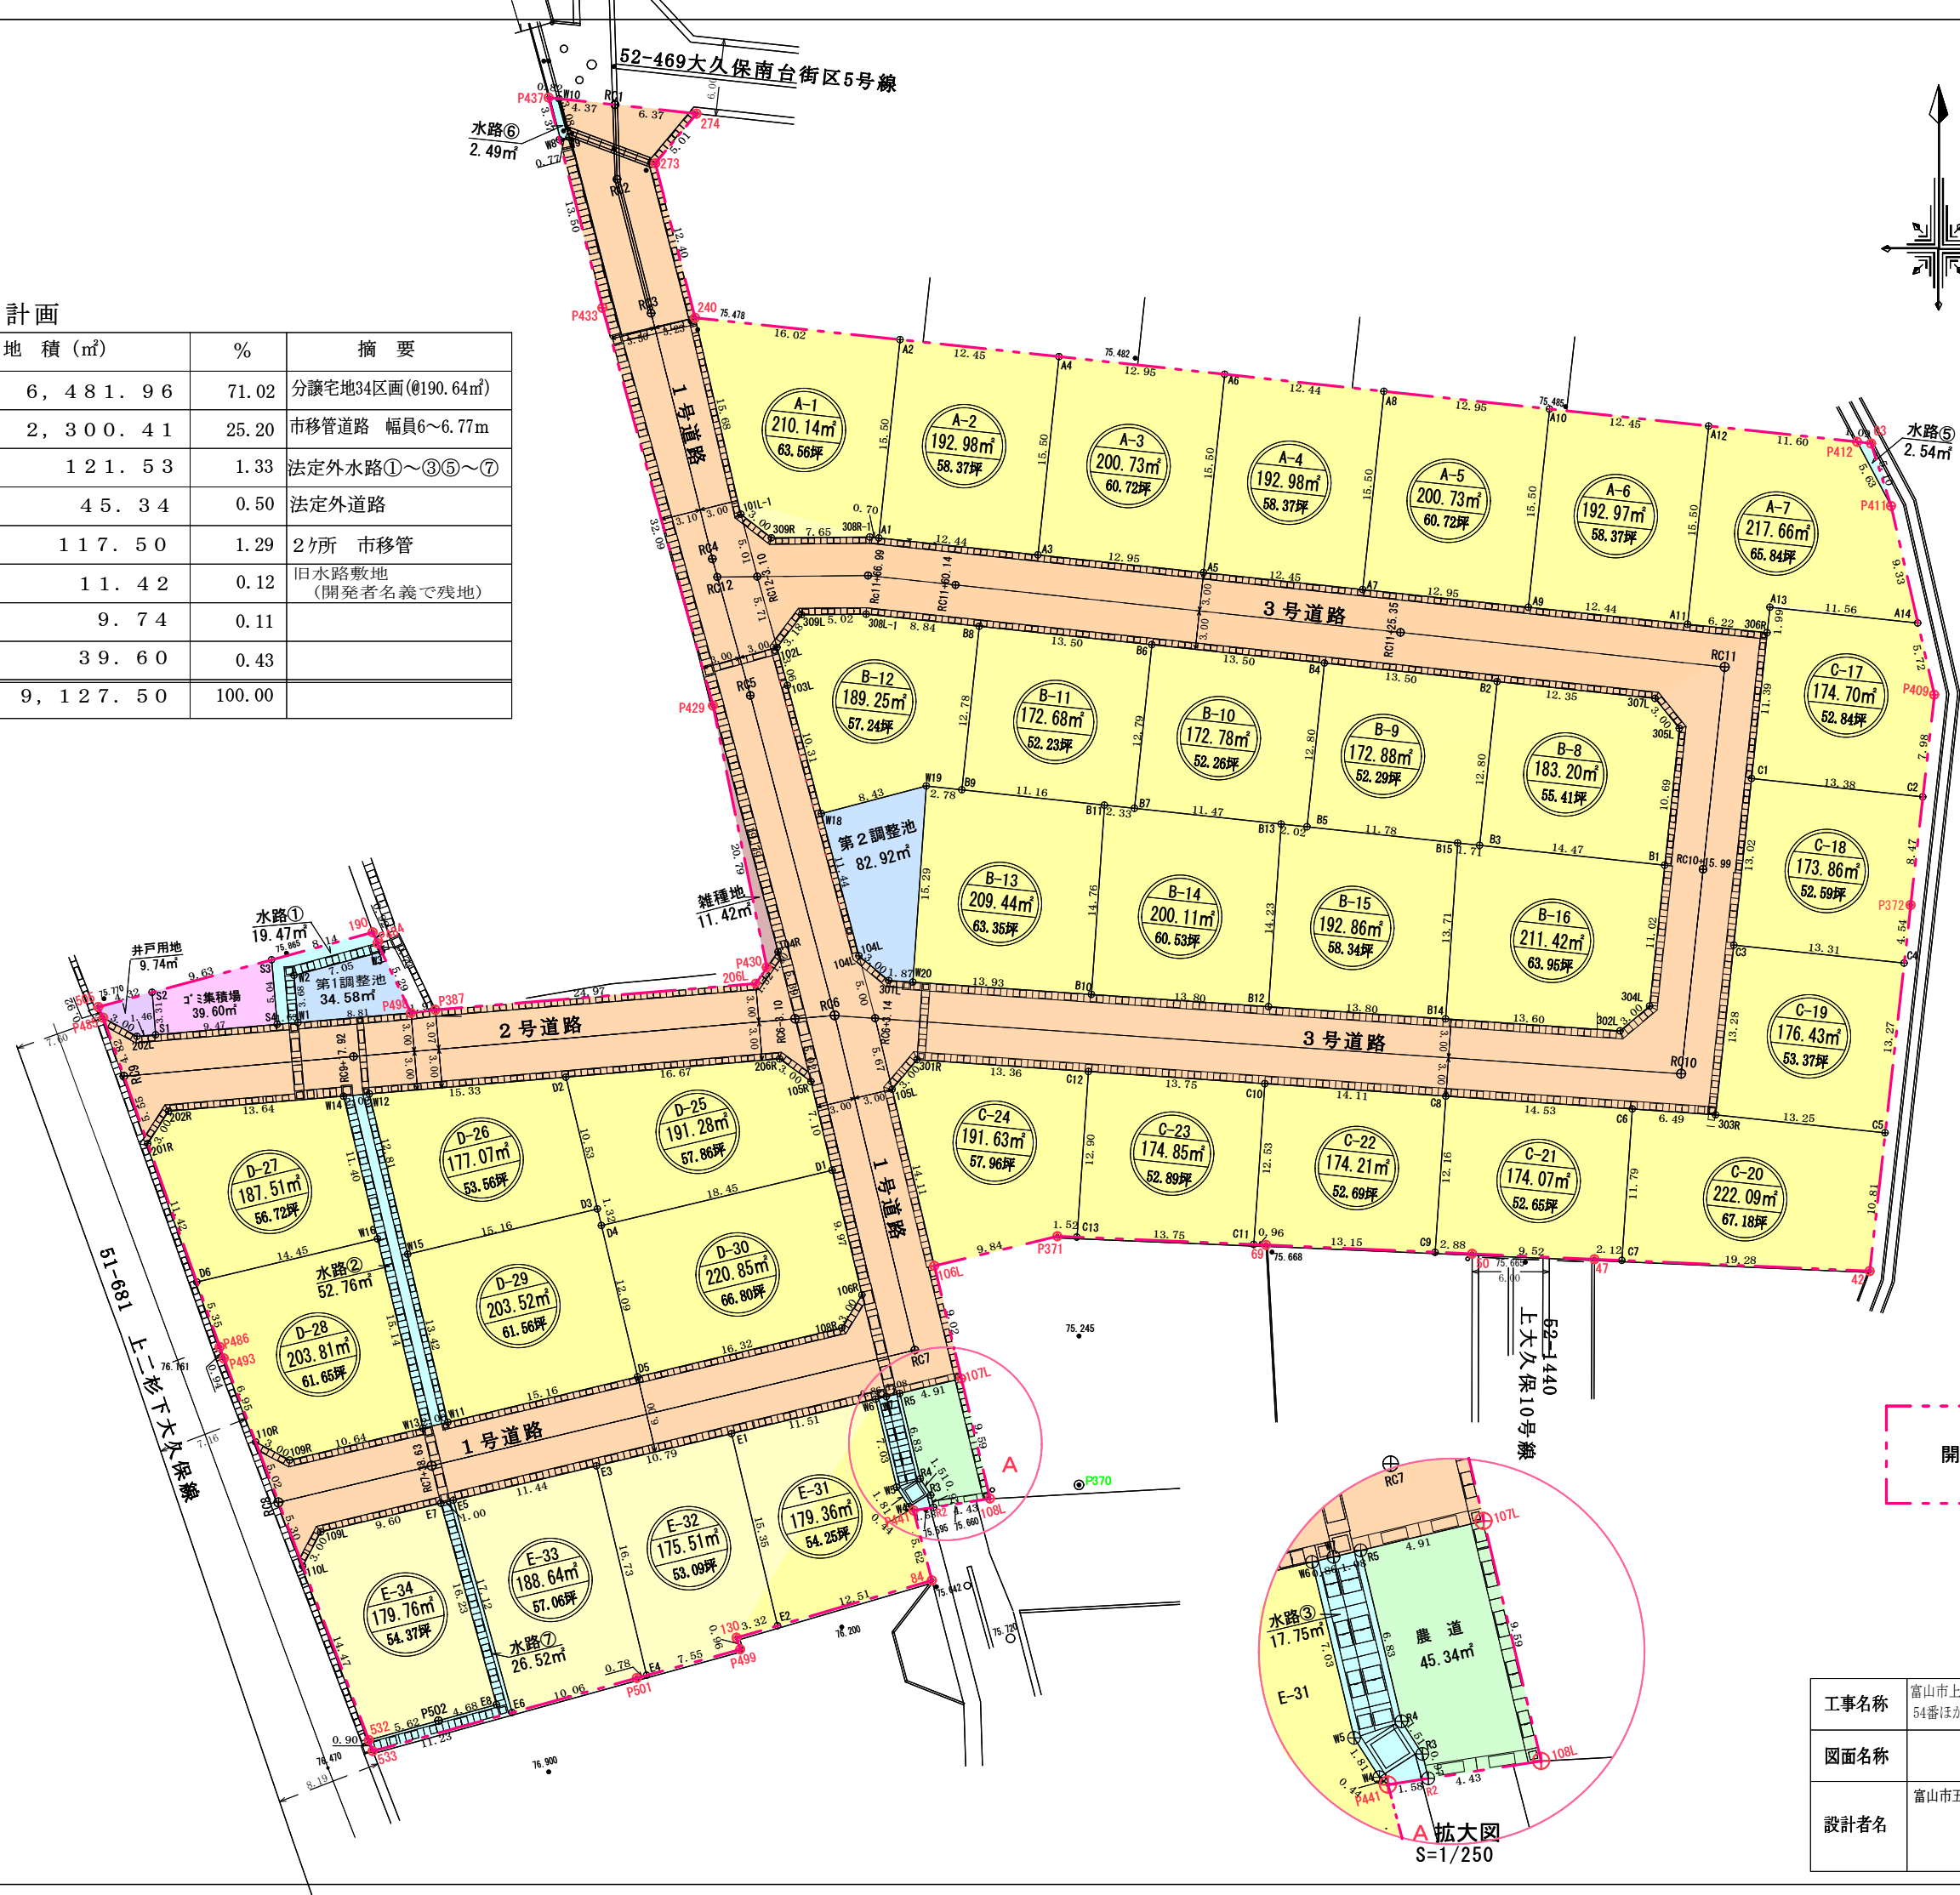

開発区域

工事名称	富山市上大久保字牛ヶ花割1713番ほか4筆、中大久保字東入割54番ほか3筆及び市有地々内宅地造成工事	図面No	2
図面名称	土地利用計画図	縮尺	年月日
設計者名	富山市五福4548番地 (株) KHC (担当: 田中 元) <Tel.080-6356-3708>	1/500	R5, 11, 8