


地番	242-1 242-6～-9	地積測量図	1/2
土地の所在	高岡市博労本町		

座標求積表

地番 ㉠ 242-1					
測点	標識	Xn	Yn	(Xn+1 - Xn-1)Yn	距離
A1	コン角	82,609.227	-14,566.681	-130,765.095337	10.71
D2	座標点	82,617.172	-14,573.877	-267,751.268244	14.44
DD3	座標点	82,627.599	-14,583.868	-149,907.579172	0.21
DD4	座標点	82,627.451	-14,584.024	-197,934.373728	18.89
DD5	座標点	82,641.171	-14,597.013	-186,797.975361	1.33
R1	金属板	82,640.248	-14,597.980	131,235.840200	11.00
R2	金属板	82,632.181	-14,590.499	234,877.852902	11.00
R3	金属板	82,624.150	-14,582.979	175,433.237370	5.51
R4	コン角	82,620.151	-14,579.187	115,715.007219	5.49
R5	金属板	82,616.213	-14,575.360	62,790.650880	0.51
R6	コン角	82,615.843	-14,575.004	116,862.382072	10.52
R7	金属板	82,608.195	-14,567.778	96,380.419248	1.50
				倍面積	139.098049
				面積	69.5490245
				地積	69.54 m ²

地番 ㉢ 242-6					
測点	標識	Xn	Yn	(Xn+1 - Xn-1)Yn	距離
R2	金属板	82,632.181	-14,590.499	-377,047.675158	11.00
R1	金属板	82,640.248	-14,597.980	143,746.309060	26.17
D6	刻印	82,622.334	-14,617.060	377,734.064520	10.98
R9	金属板	82,614.406	-14,609.462	-143,859.372314	25.99
				倍面積	573.326108
				面積	286.6630540
				地積	286.66 m ²

地番 ㉣ 242-7					
測点	標識	Xn	Yn	(Xn+1 - Xn-1)Yn	距離
R3	金属板	82,624.150	-14,582.979	-375,030.470943	11.00
R2	金属板	82,632.181	-14,590.499	142,169.822256	25.99
R9	金属板	82,614.406	-14,609.462	375,711.534254	11.00
R10	金属板	82,606.464	-14,601.851	-142,280.436144	25.86
				倍面積	570.449423
				面積	285.2247115
				地積	285.22 m ²

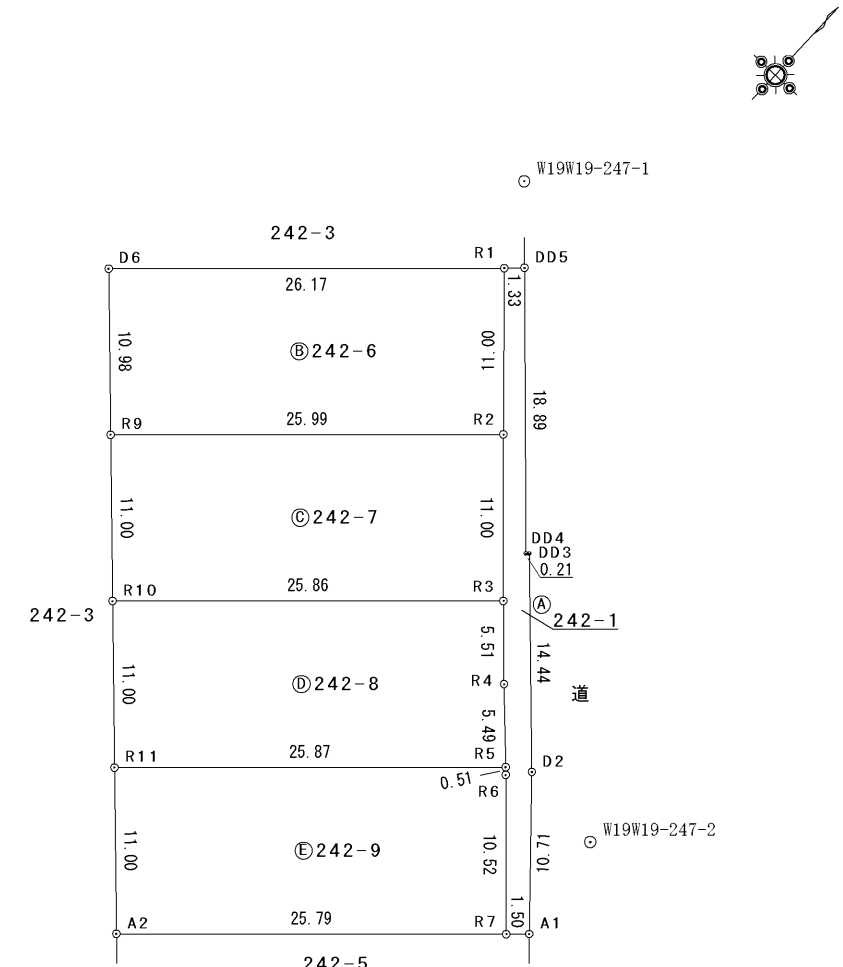

第七座標系
世界測地2011

測量の基準		既知点の名称及び座標値					
測地系	既知点	座標変換	点名	X座標	Y座標	標識	備考
世界	都市官多角点	無	W19W19-247-1	82,645.347	-14,600.941	金属標	
世界	都市官多角点	無	W19W19-247-2	82,616.425	-14,567.889	金属標	
世界	都市官多角点	無	W19W19-247-3	82,578.928	-14,540.668	金属標	

測量日 令和 4年12月14日

作成者	富山市北代6431番地8 土地家屋調査士 石丸 等 (令和 4年12月15日作成)	申請人	株式会社ビルト 代表取締役 轡田 幸則	縮尺	1/500
-----	---	-----	------------------------	----	-------

地番	242-1 242-6～-9	地積測量図	2/2
土地の所在	高岡市博労本町		

地番	㊦ 242-8				
測点	標識	Xn	Yn	(Xn+1 - Xn-1)Yn	距離
R5	金属板	82,616.221	-14,575.367	-315,017.406971	5.48
R4	コン角	82,620.151	-14,579.187	-115,671.269658	5.51
R3	金属板	82,624.155	-14,582.983	199,393.126559	25.86
R10	金属板	82,606.478	-14,601.864	374,055.950088	10.99
R11	金属板	82,598.538	-14,594.255	-142,191.826465	25.87
				倍面積	568.573553
				面積	284.2867765
				地積	284.28 m ²

地番	㊧ 242-9				
測点	標識	Xn	Yn	(Xn+1 - Xn-1)Yn	距離
R7	金属板	82,608.195	-14,567.778	-368,040.343392	10.52
R6	コン角	82,615.843	-14,575.004	-116,978.982104	0.52
R5	金属板	82,616.221	-14,575.367	252,226.725935	25.87
R11	金属板	82,598.538	-14,594.255	374,225.886710	11.02
A2	金属板	82,590.579	-14,586.627	-140,863.056939	25.79
				倍面積	570.230210
				面積	285.1151050
				地積	285.11 m ²

作成者	富山市北代6431番地8 土地家屋調査士 石丸 等 (令和 4 年 12 月 15 日作成)	申請人	株式会社ビルト 代表取締役 轡田 幸則	縮尺	1 /
-----	--	-----	------------------------	----	-----