

土地利用計画図

ヴィラ・エアロポール

(有) エアポートモーター富山

作業場

作業場

(有) 北陸ペット葬儀社

S=1:300
任意座標

開発区域



土地利用計画


令和05年10月03日修正

区分	面積	パーセント
宅地	3345.42m ²	72.58 %
道路	1259.82m ²	27.33 %
ポンプ	3.99m ²	0.09 %
合計	4609.23m ²	100.00 %

分割後、小数点2位以下を切り捨てるので
合計が一致しない場合がある。

ヴィラ・エアロポール

クスリのアオキ

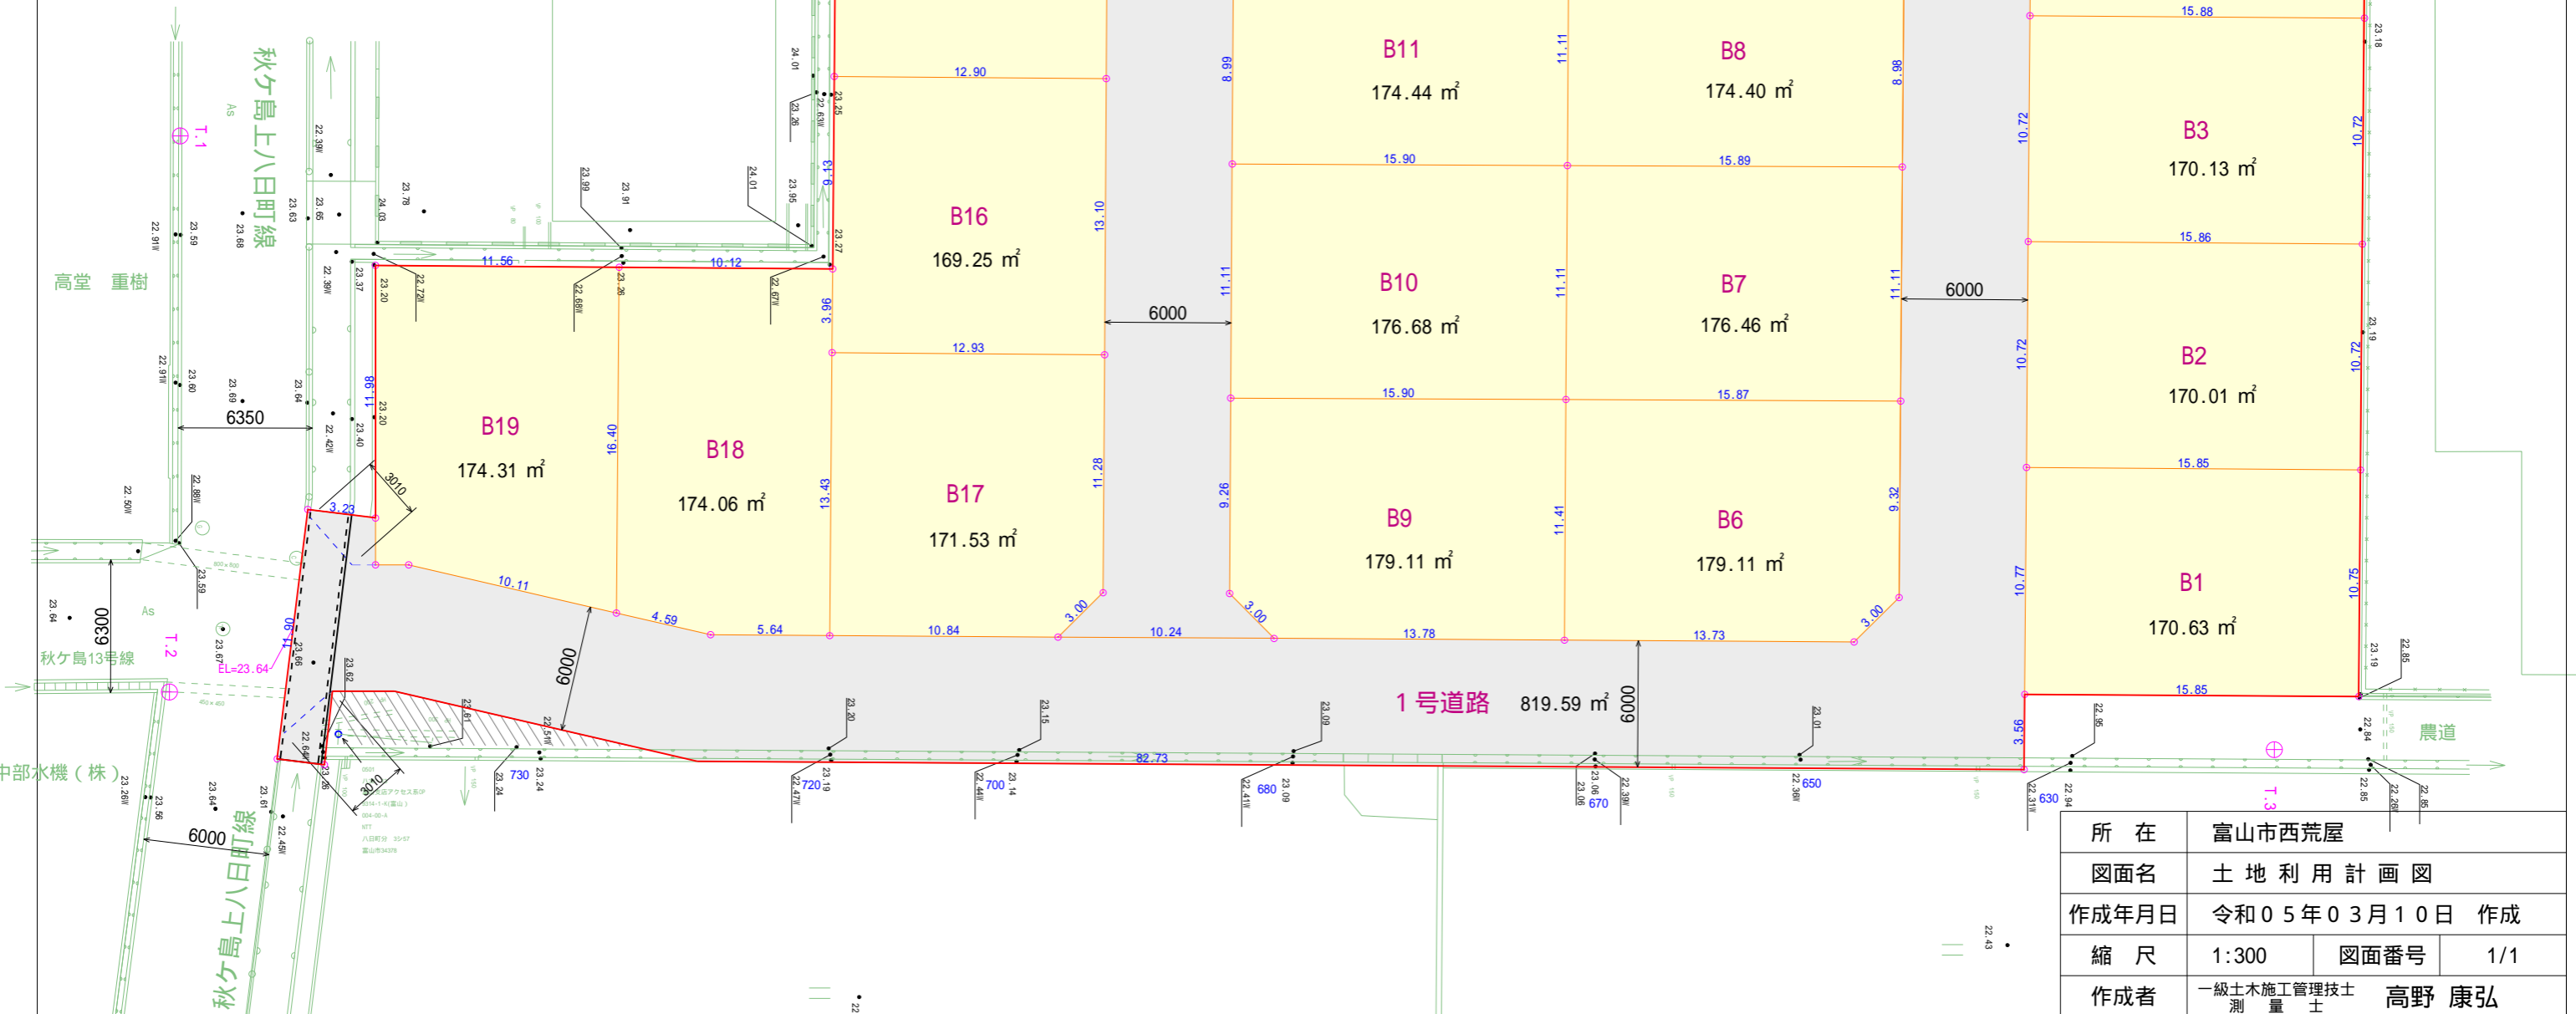

所在	富山市西荒屋		
図面名	土地利用計画図		
作成年月日	令和05年03月10日 作成		
縮尺	1:300	図面番号	1/1
作成者	一級土木施工管理技士 高野 康弘 測量士		