


地番	242-1 242-5	地積測量図
土地の所在	高岡市博労本町	

座標求積表

地番 ㉠ 242-1					
測点	標識	Xn	Yn	(Xn+1 - Xn-1)Yn	距離
A1	金属板	82,609.227	-14,566.681	-387,371.747833	10.71
D2	ペンキ	82,617.172	-14,573.877	-267,751.268244	14.44
DD3	金属板	82,627.599	-14,583.868	-149,907.579172	0.21
DD4	木杭	82,627.451	-14,584.024	-197,934.373728	18.89
DD5	刻印	82,641.171	-14,597.013	74,692.915521	27.50
D6	刻印	82,622.334	-14,617.060	739,506.299520	43.98
A2	金属板	82,590.579	-14,586.627	191,186.920089	27.30
				倍面積	2,421.166153
				面積	1,210.5830765
				地積	1,210.58 m <sup>2</sup>

地番 ㉡ 242-5					
測点	標識	Xn	Yn	(Xn+1 - Xn-1)Yn	距離
D1	ペンキ	82,593.087	-14,552.062	-348,521.884900	21.77
A1	金属板	82,609.227	-14,566.681	36,533.235948	27.30
A2	金属板	82,590.579	-14,586.627	391,242.509394	11.32
D7	金属板	82,582.405	-14,578.793	80,008.415984	6.36
D8	金属板	82,585.091	-14,573.017	-31,944.053264	0.51
D9	合成樹脂杭	82,584.597	-14,572.855	-2,710.551030	1.89
D10	コン角	82,585.277	-14,571.085	-123,708.511650	20.56
				倍面積	899.160482
				面積	449.5802410
				地積	449.58 m <sup>2</sup>

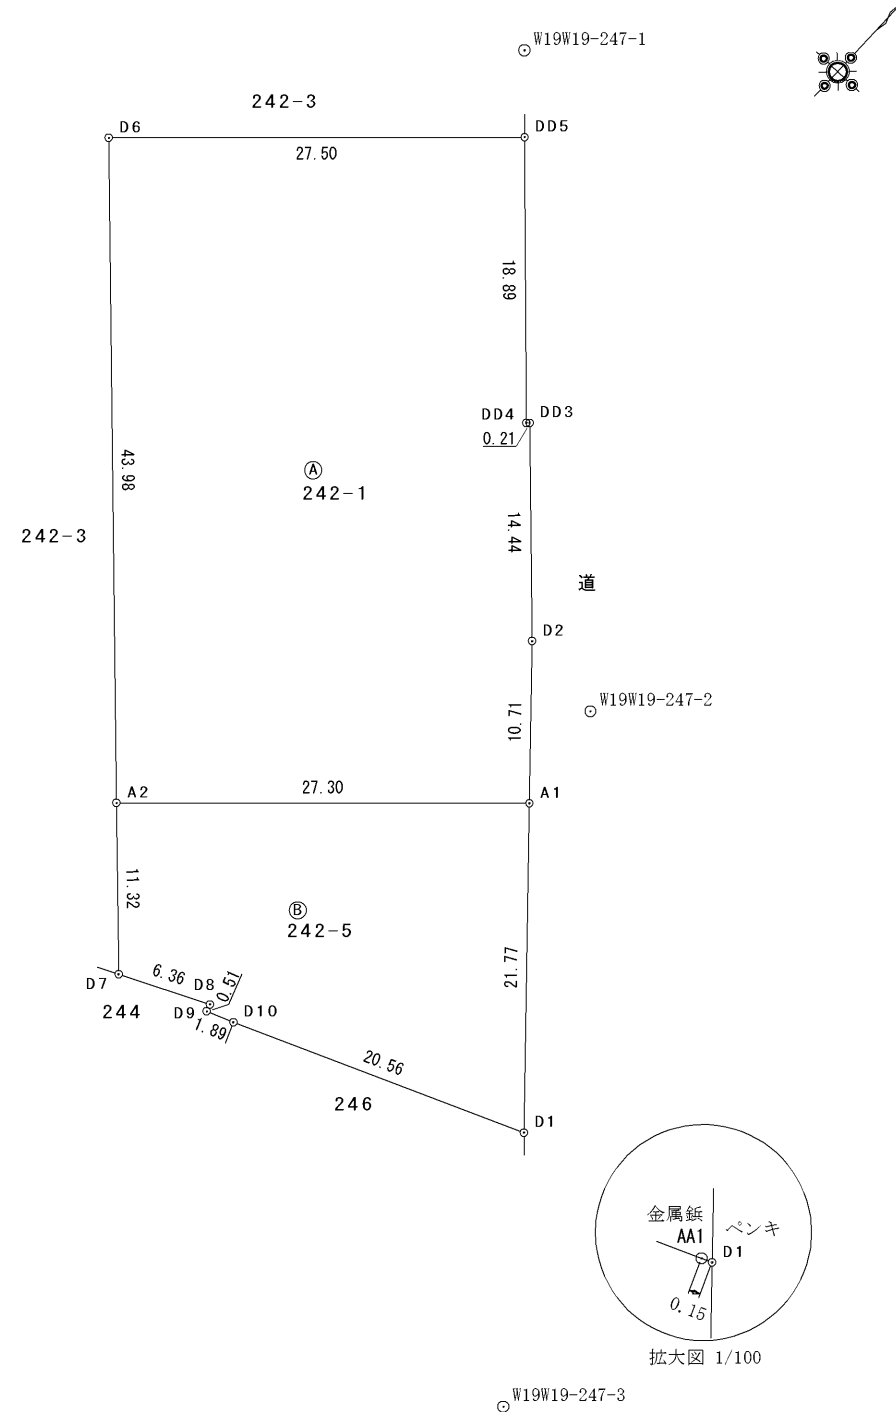

第七座標系  
世界測地2011

測量の基準			既知点の名称及び座標値				
測地系	既知点	座標変換	点名	X座標	Y座標	標識	備考
世界	都市官多角点	無	W19W19-247-1	82,645.347	-14,600.941	金属標	
世界	都市官多角点	無	W19W19-247-2	82,616.425	-14,567.889	金属標	
世界	都市官多角点	無	W19W19-247-3	82,578.928	-14,540.668	金属標	

測量日 令和 4年 6月29日

作成者	富山市北代6431番地8 土地家屋調査士 石丸 等 (令和 4年 7月 15日作成)
-----	--

申請人	矢後 啓一 矢後 澄男	縮尺	1/500
-----	----------------	----	-------